


LES LAUREATS DU CONCOURS « GÎTES MINETT TRAIL »

Kayl

TETRA KAYSER ASSOCIES
(Projet n°311708)

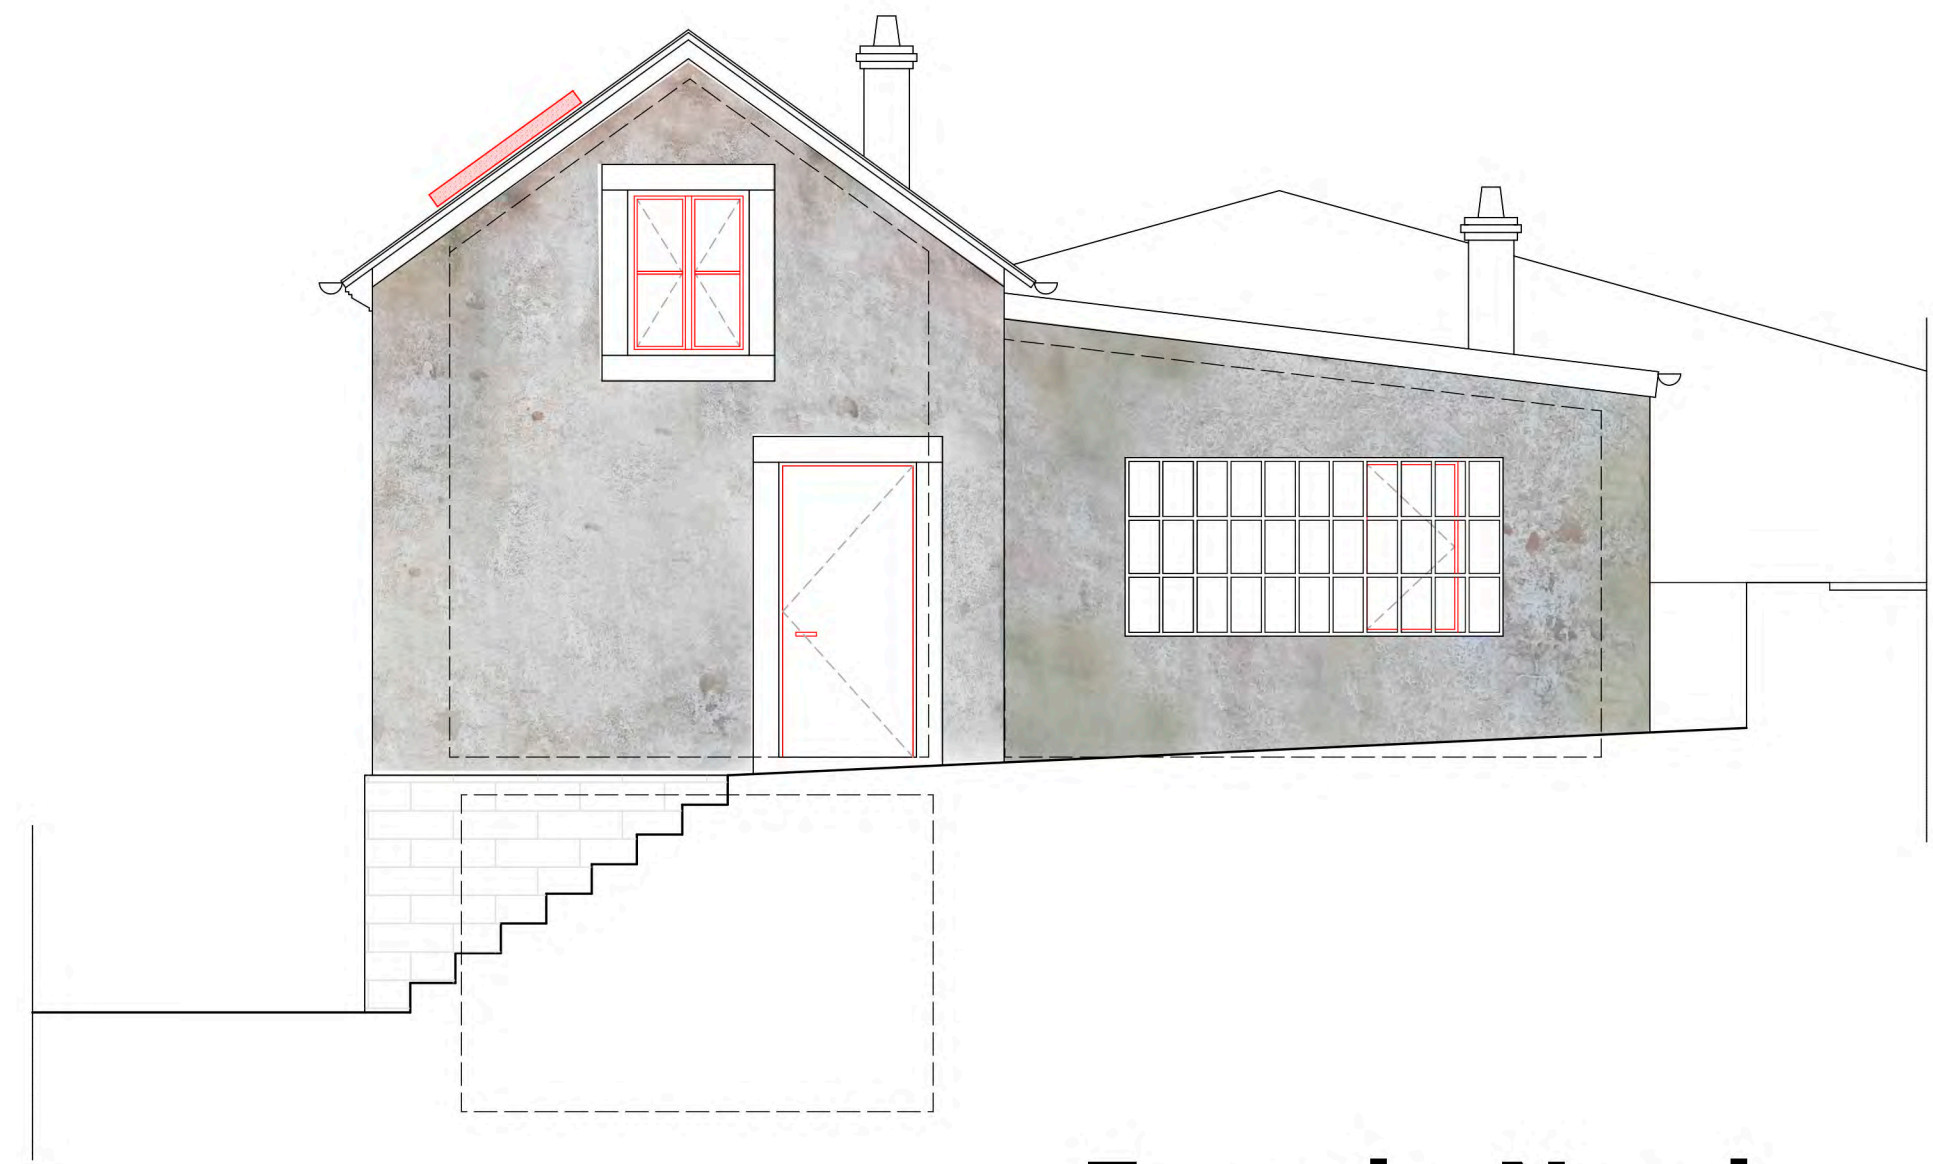


Façade Nord




Façade Sud




Façade Est

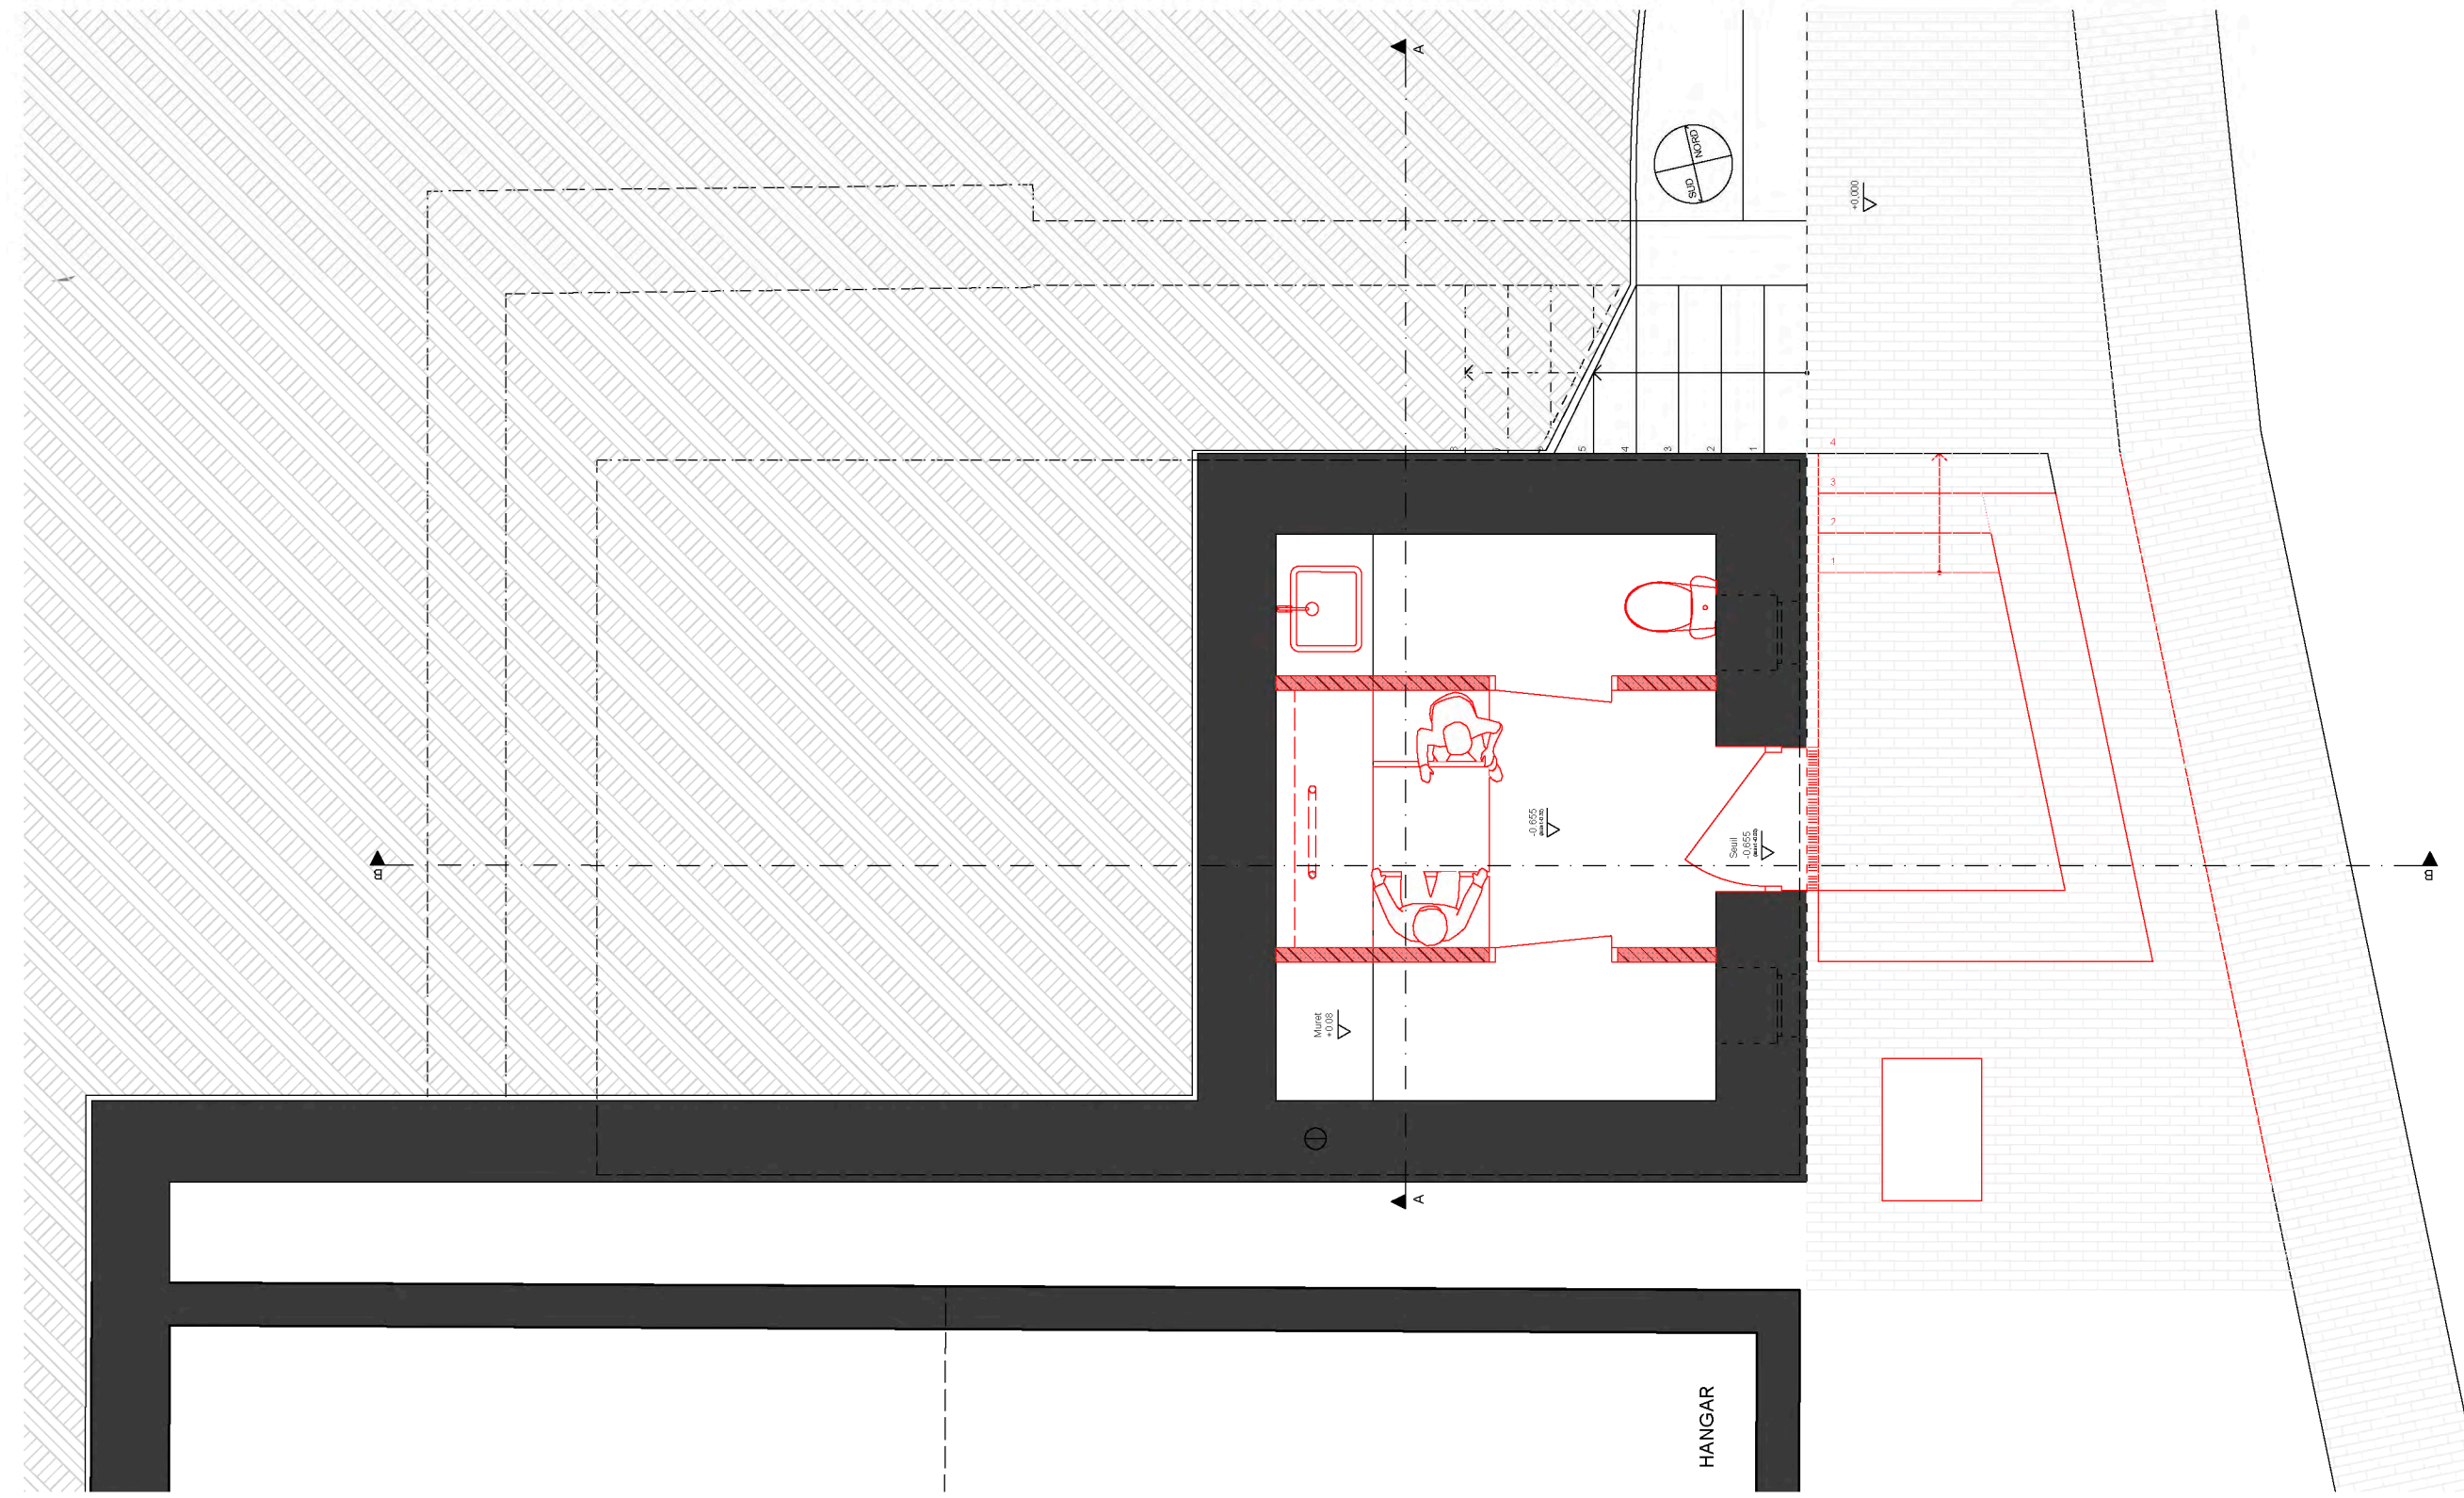


Rez-de-chaussée

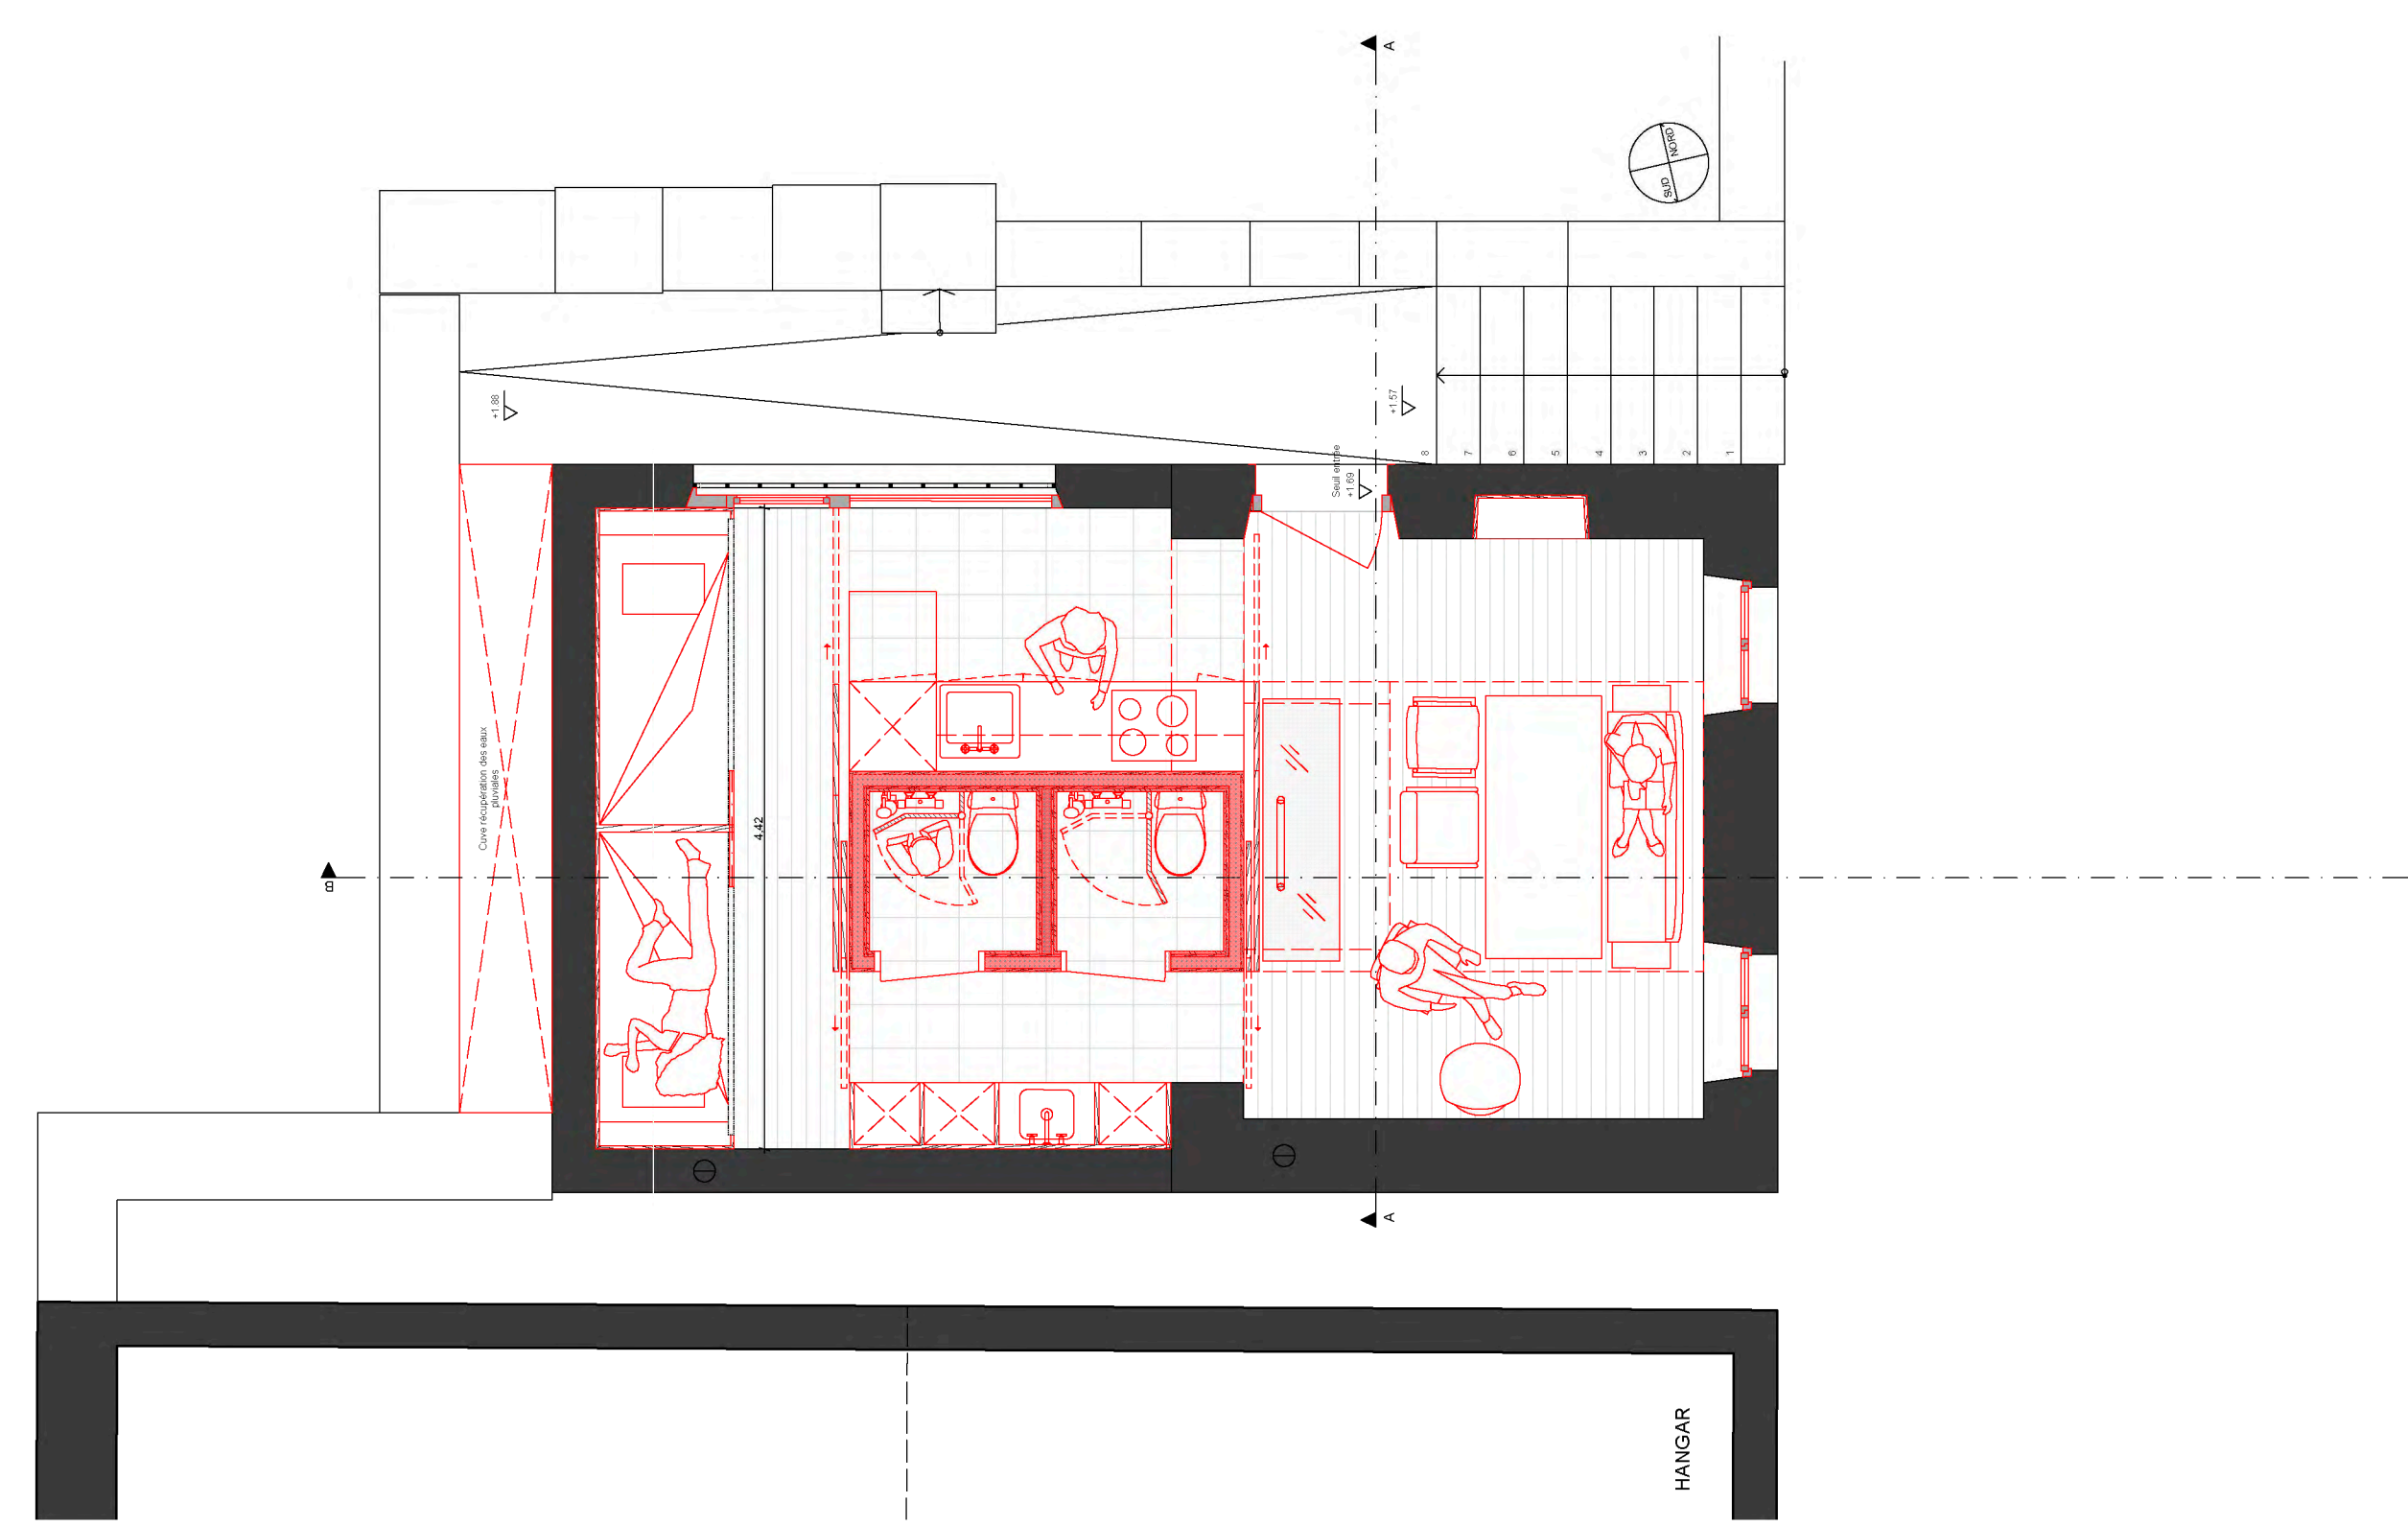


Premier étage

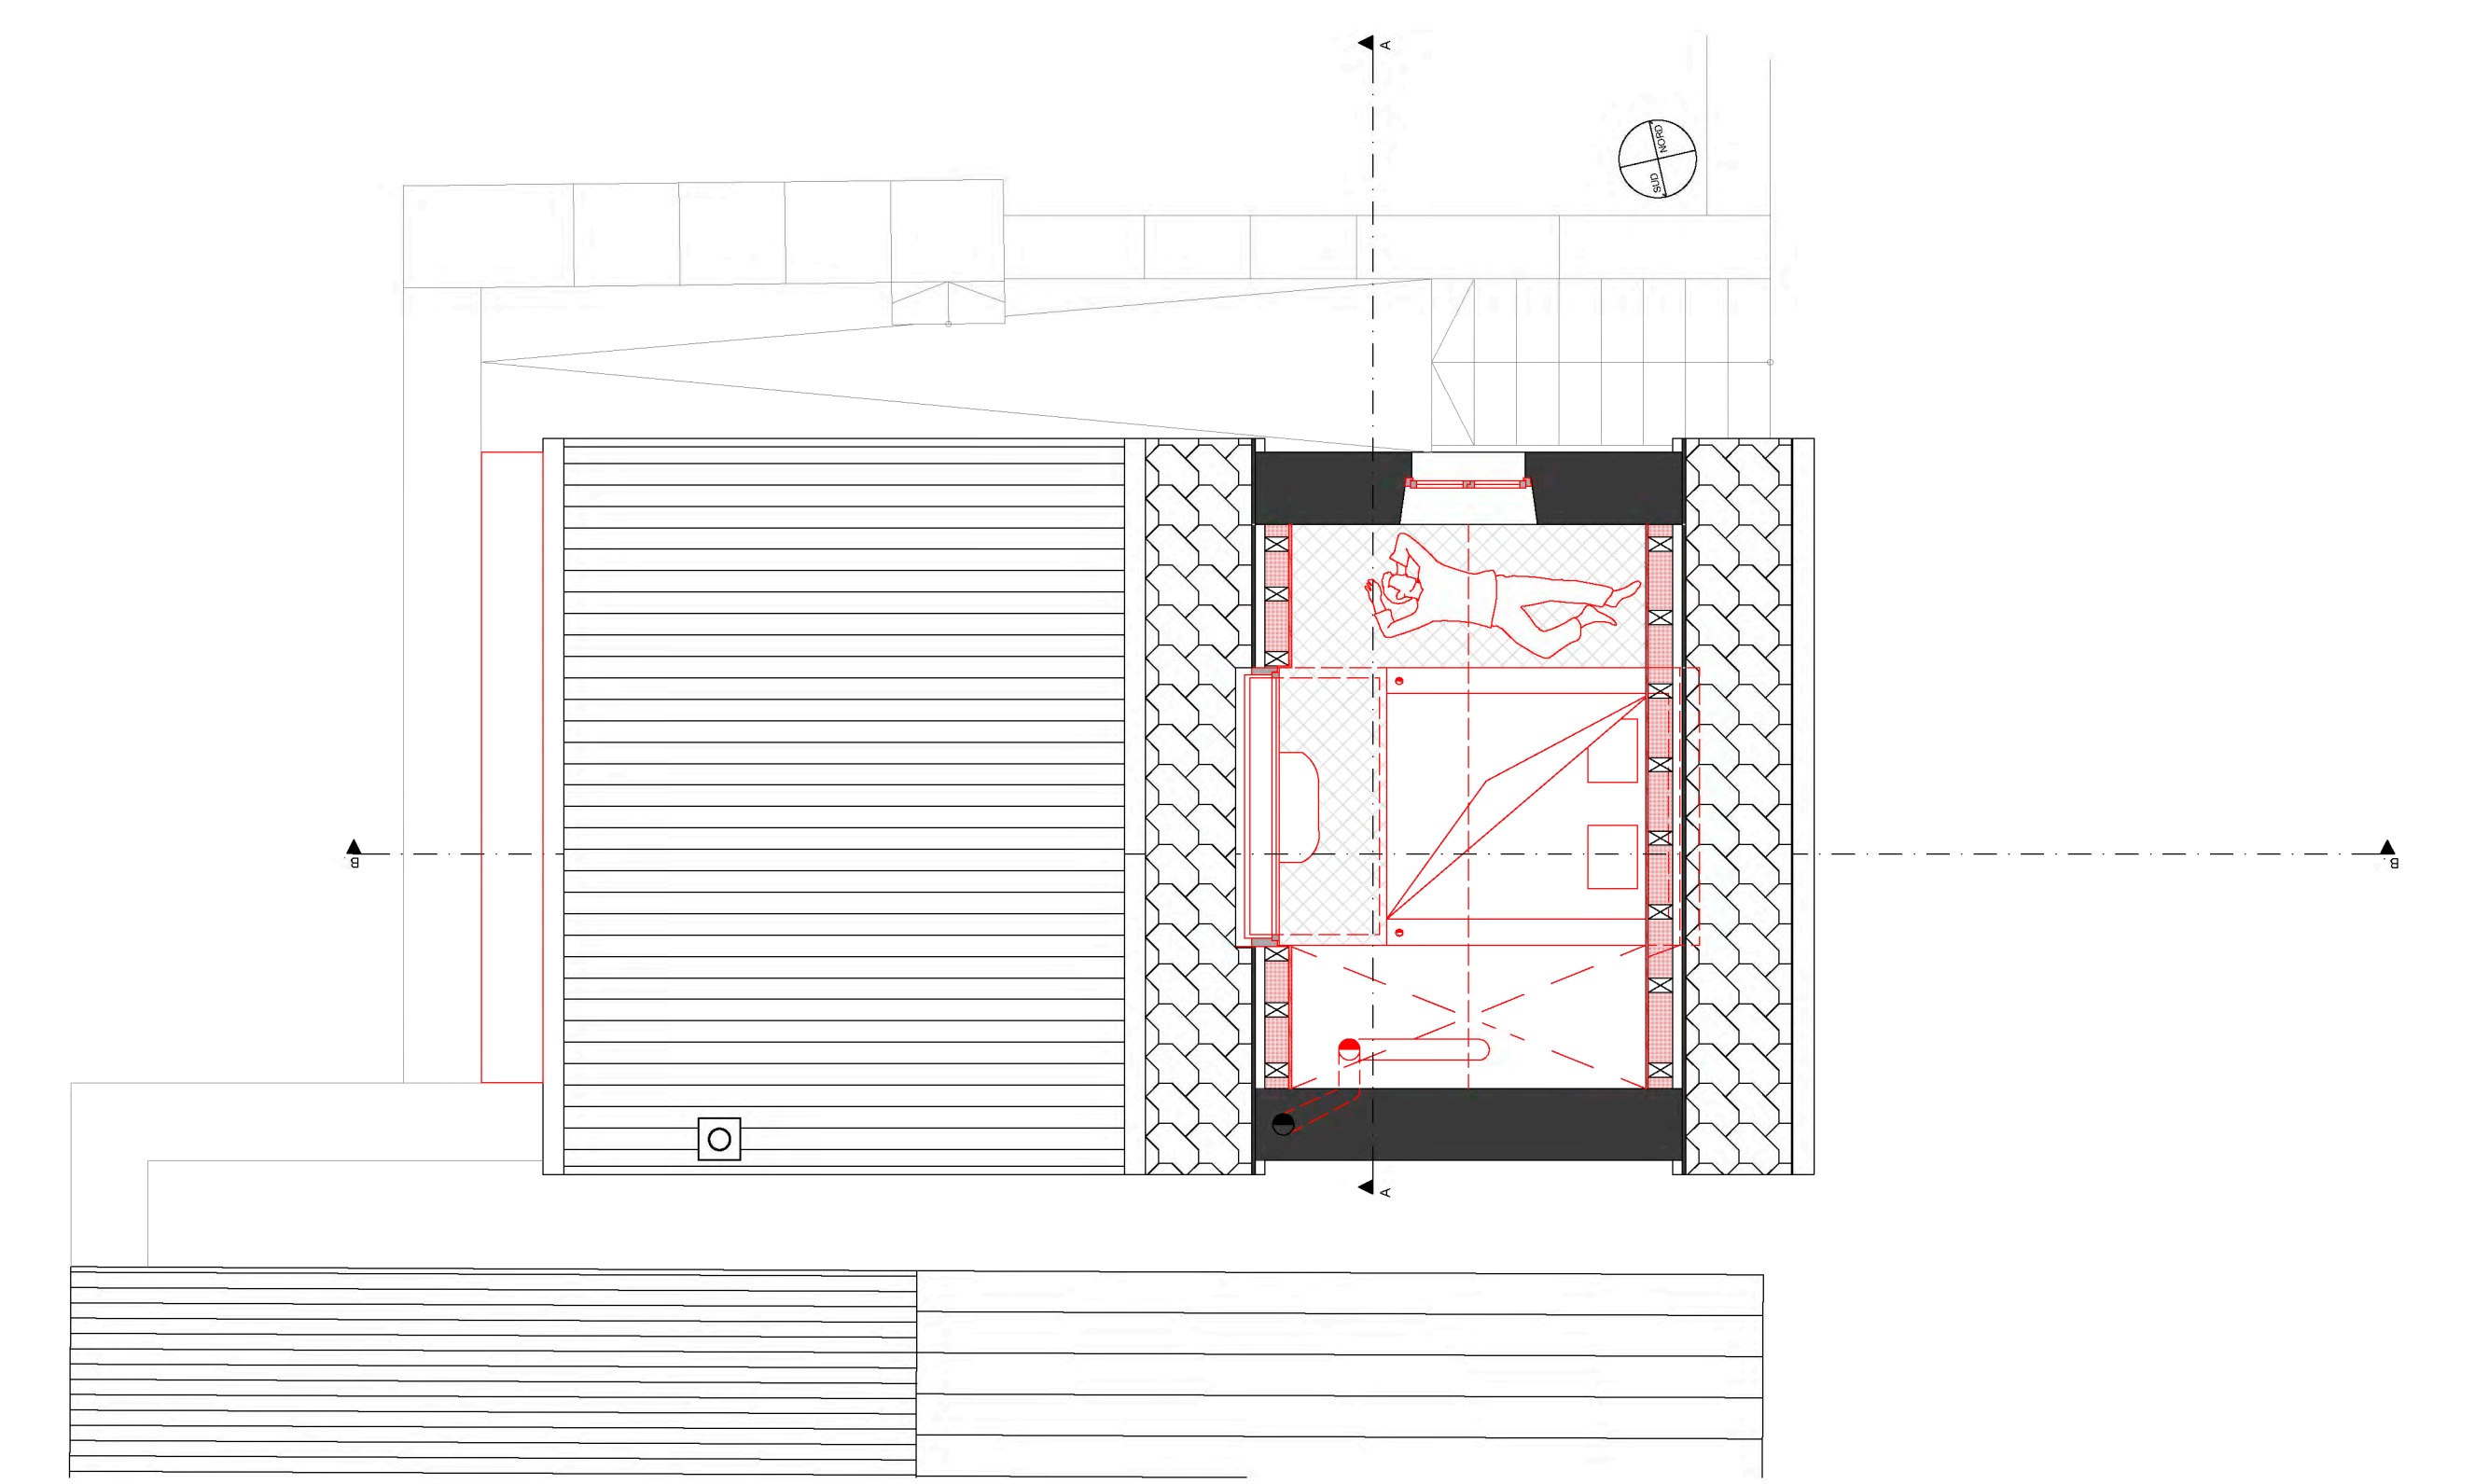


Deuxième étage

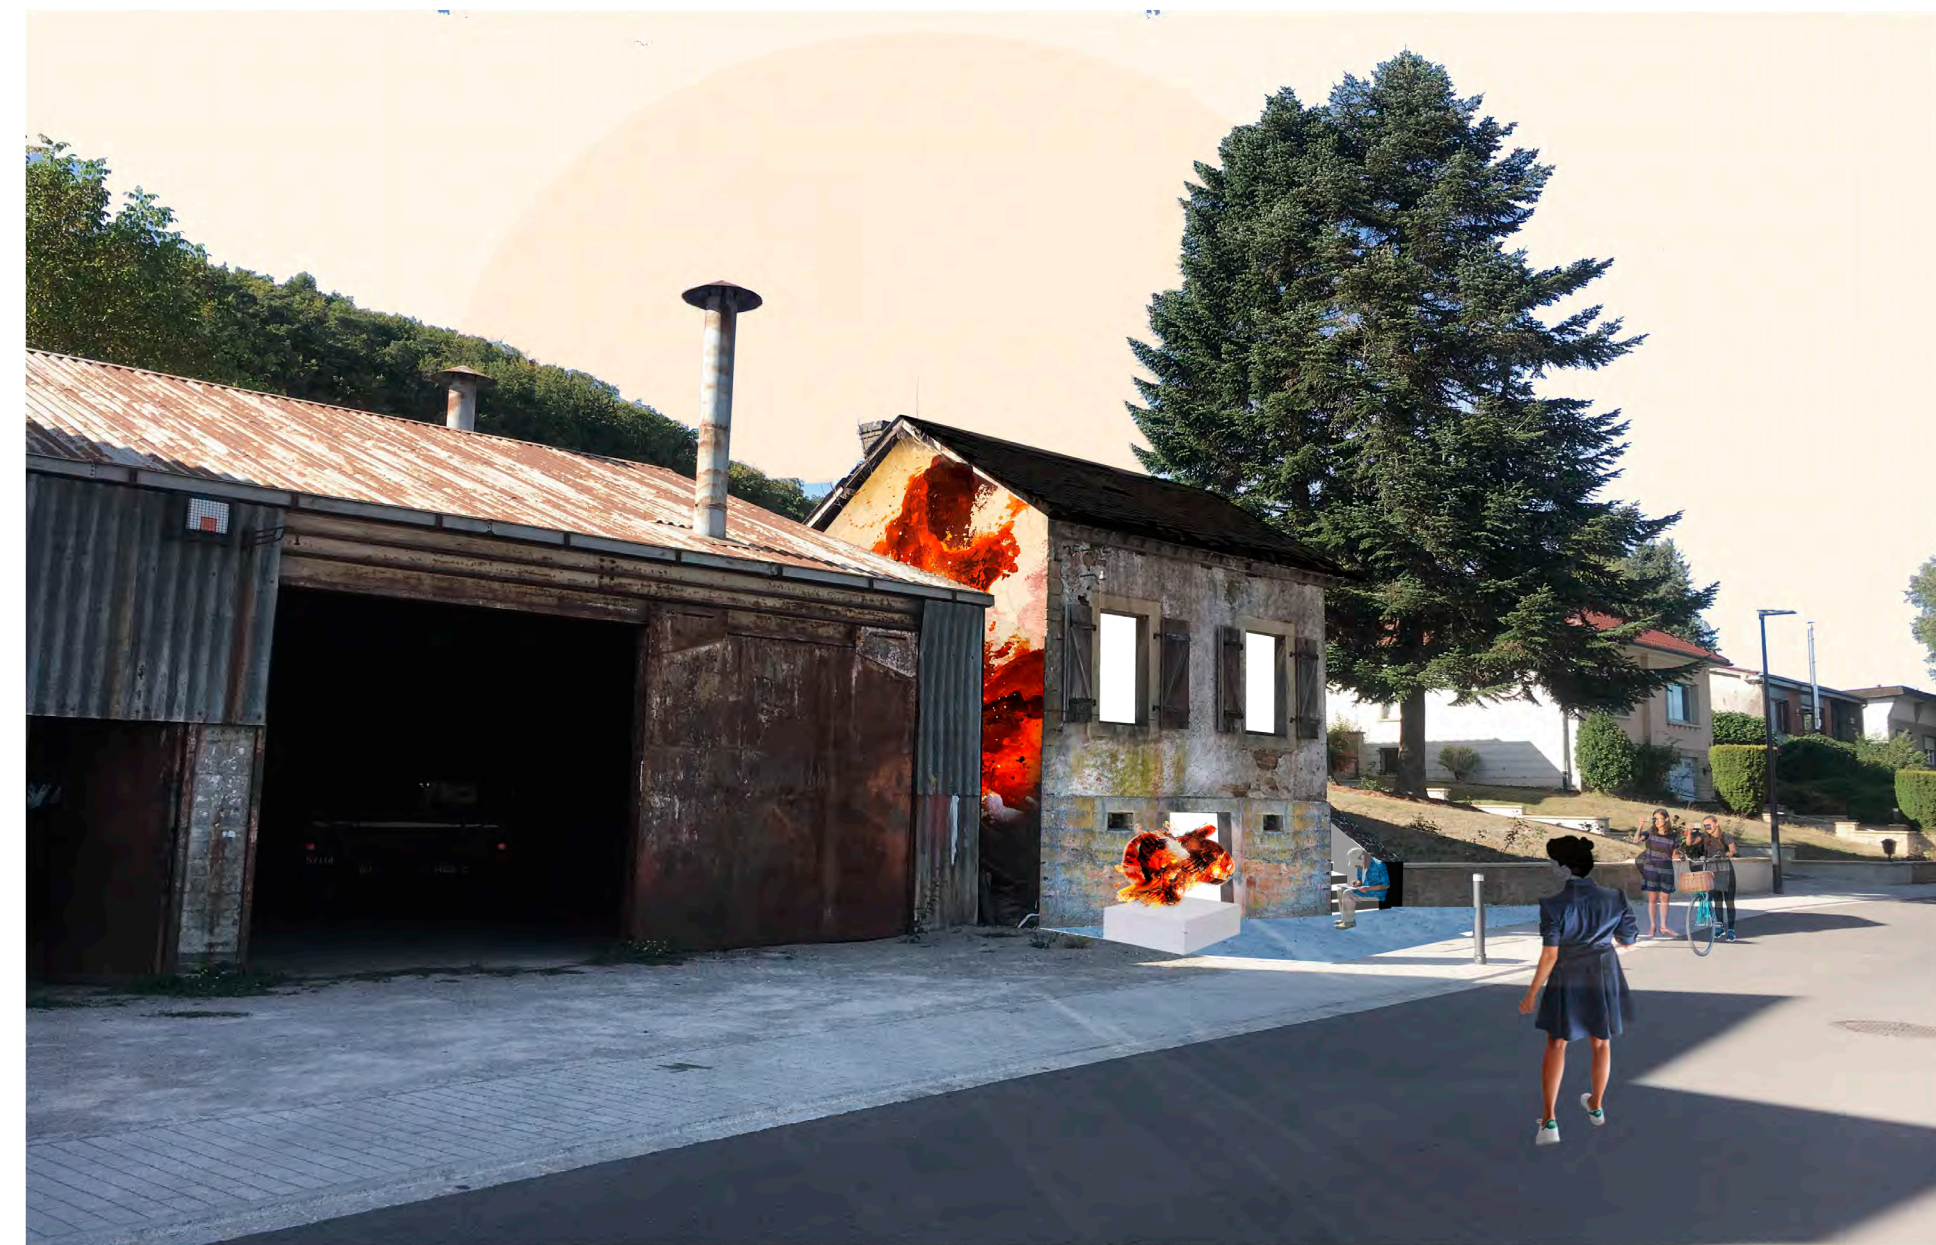


Perspective extérieure

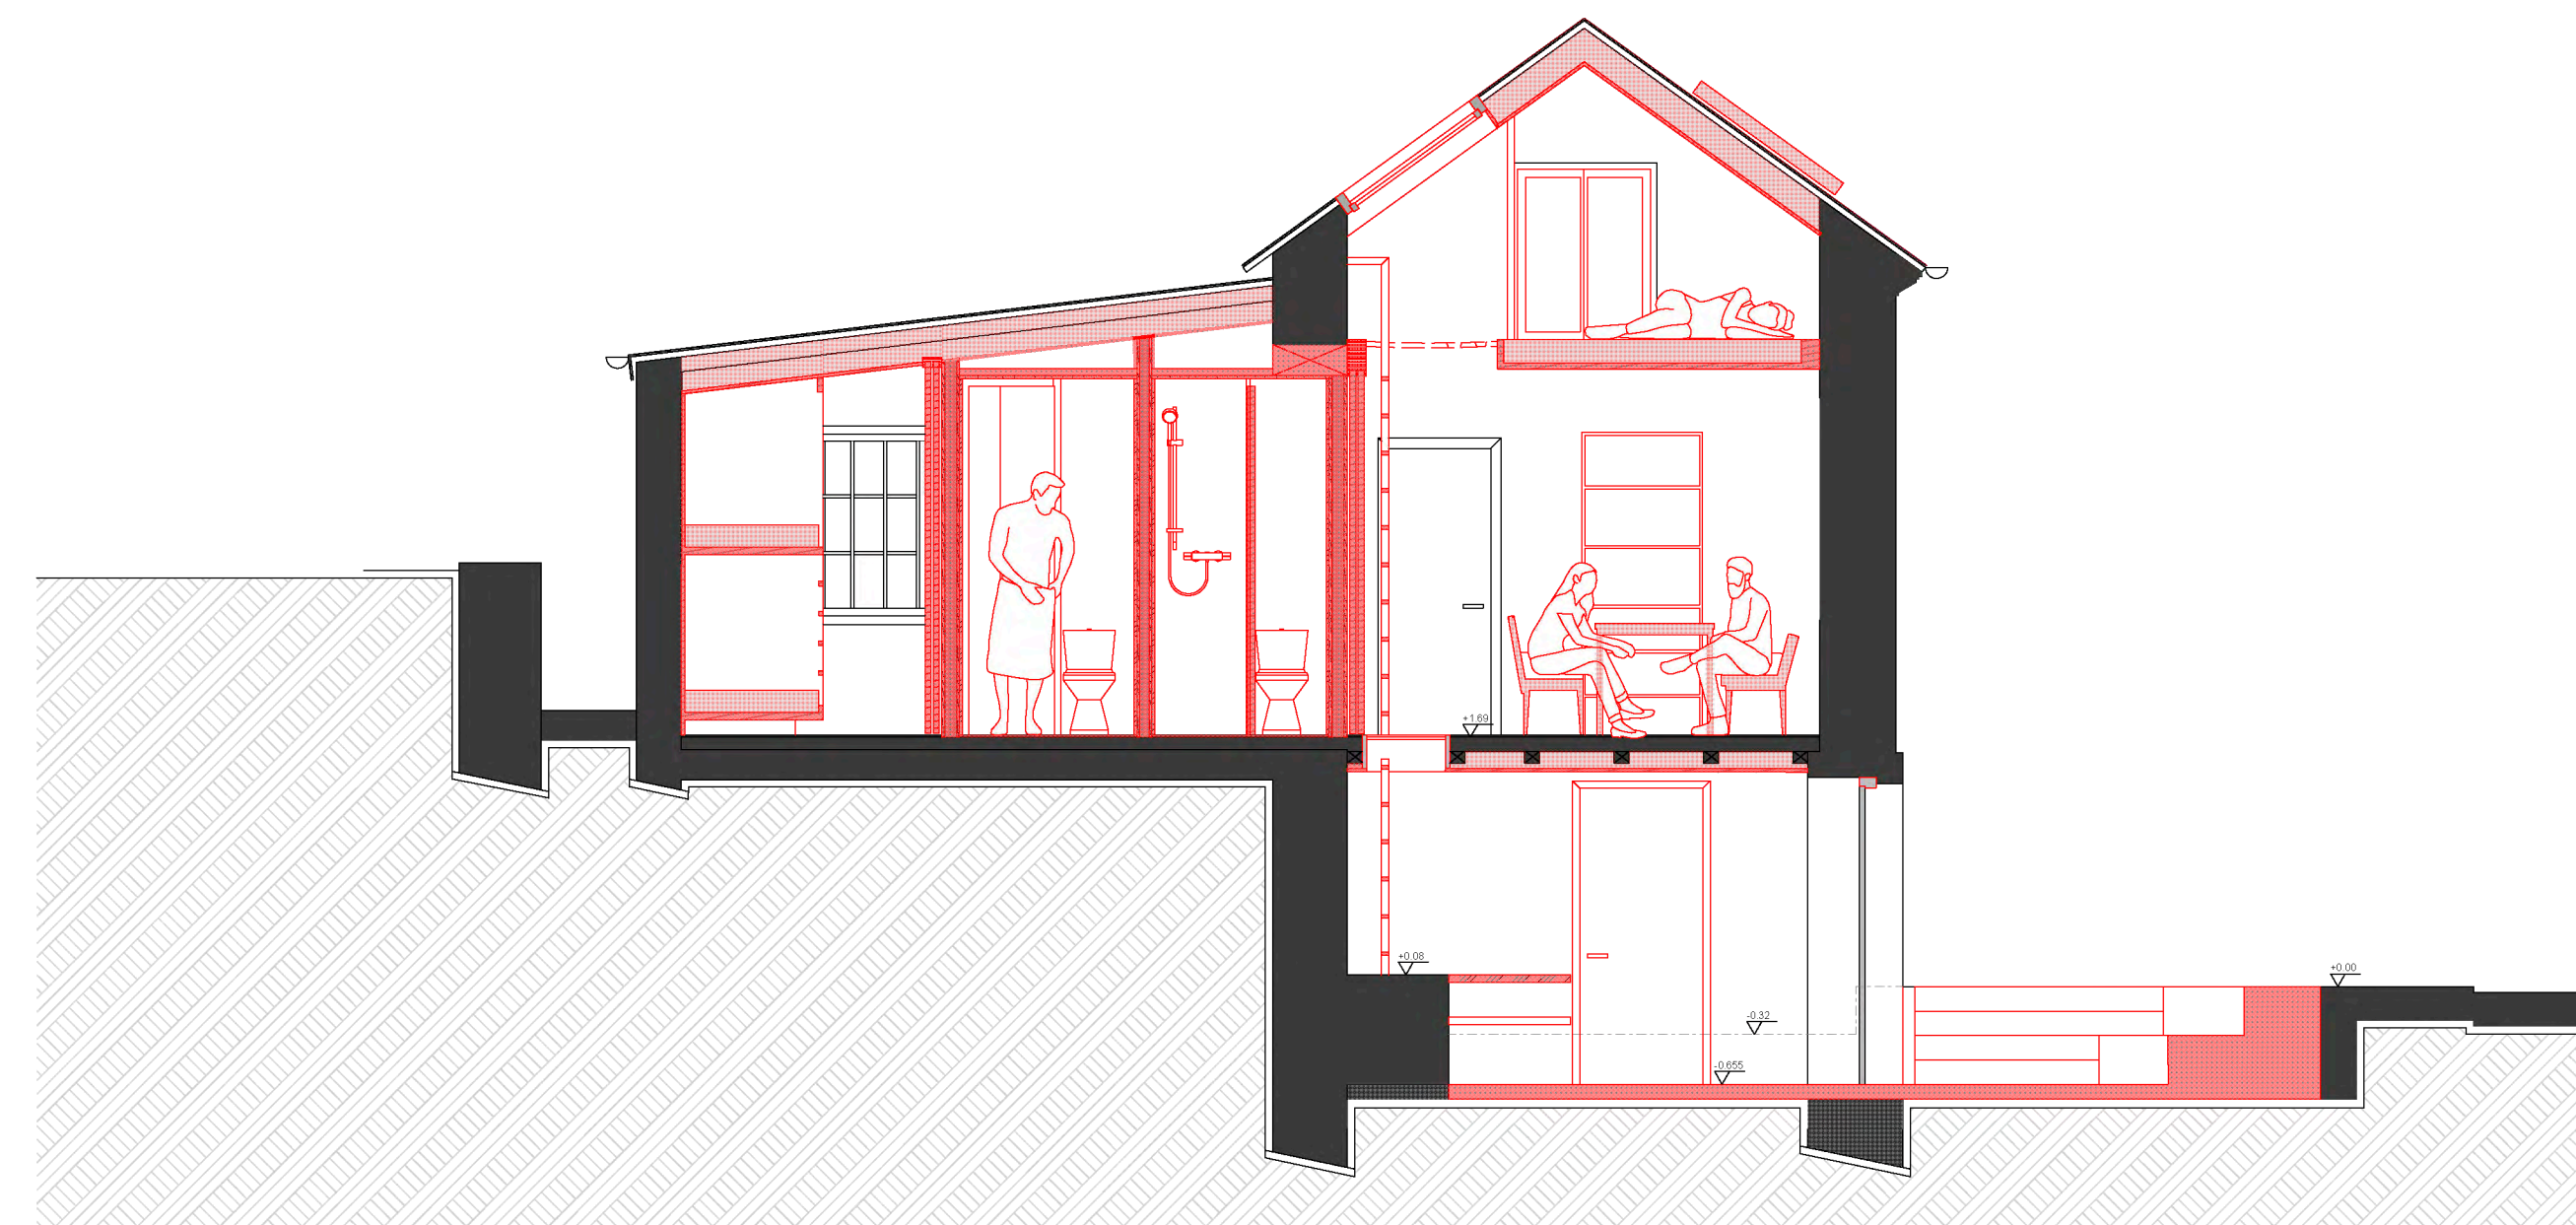


Coupe B

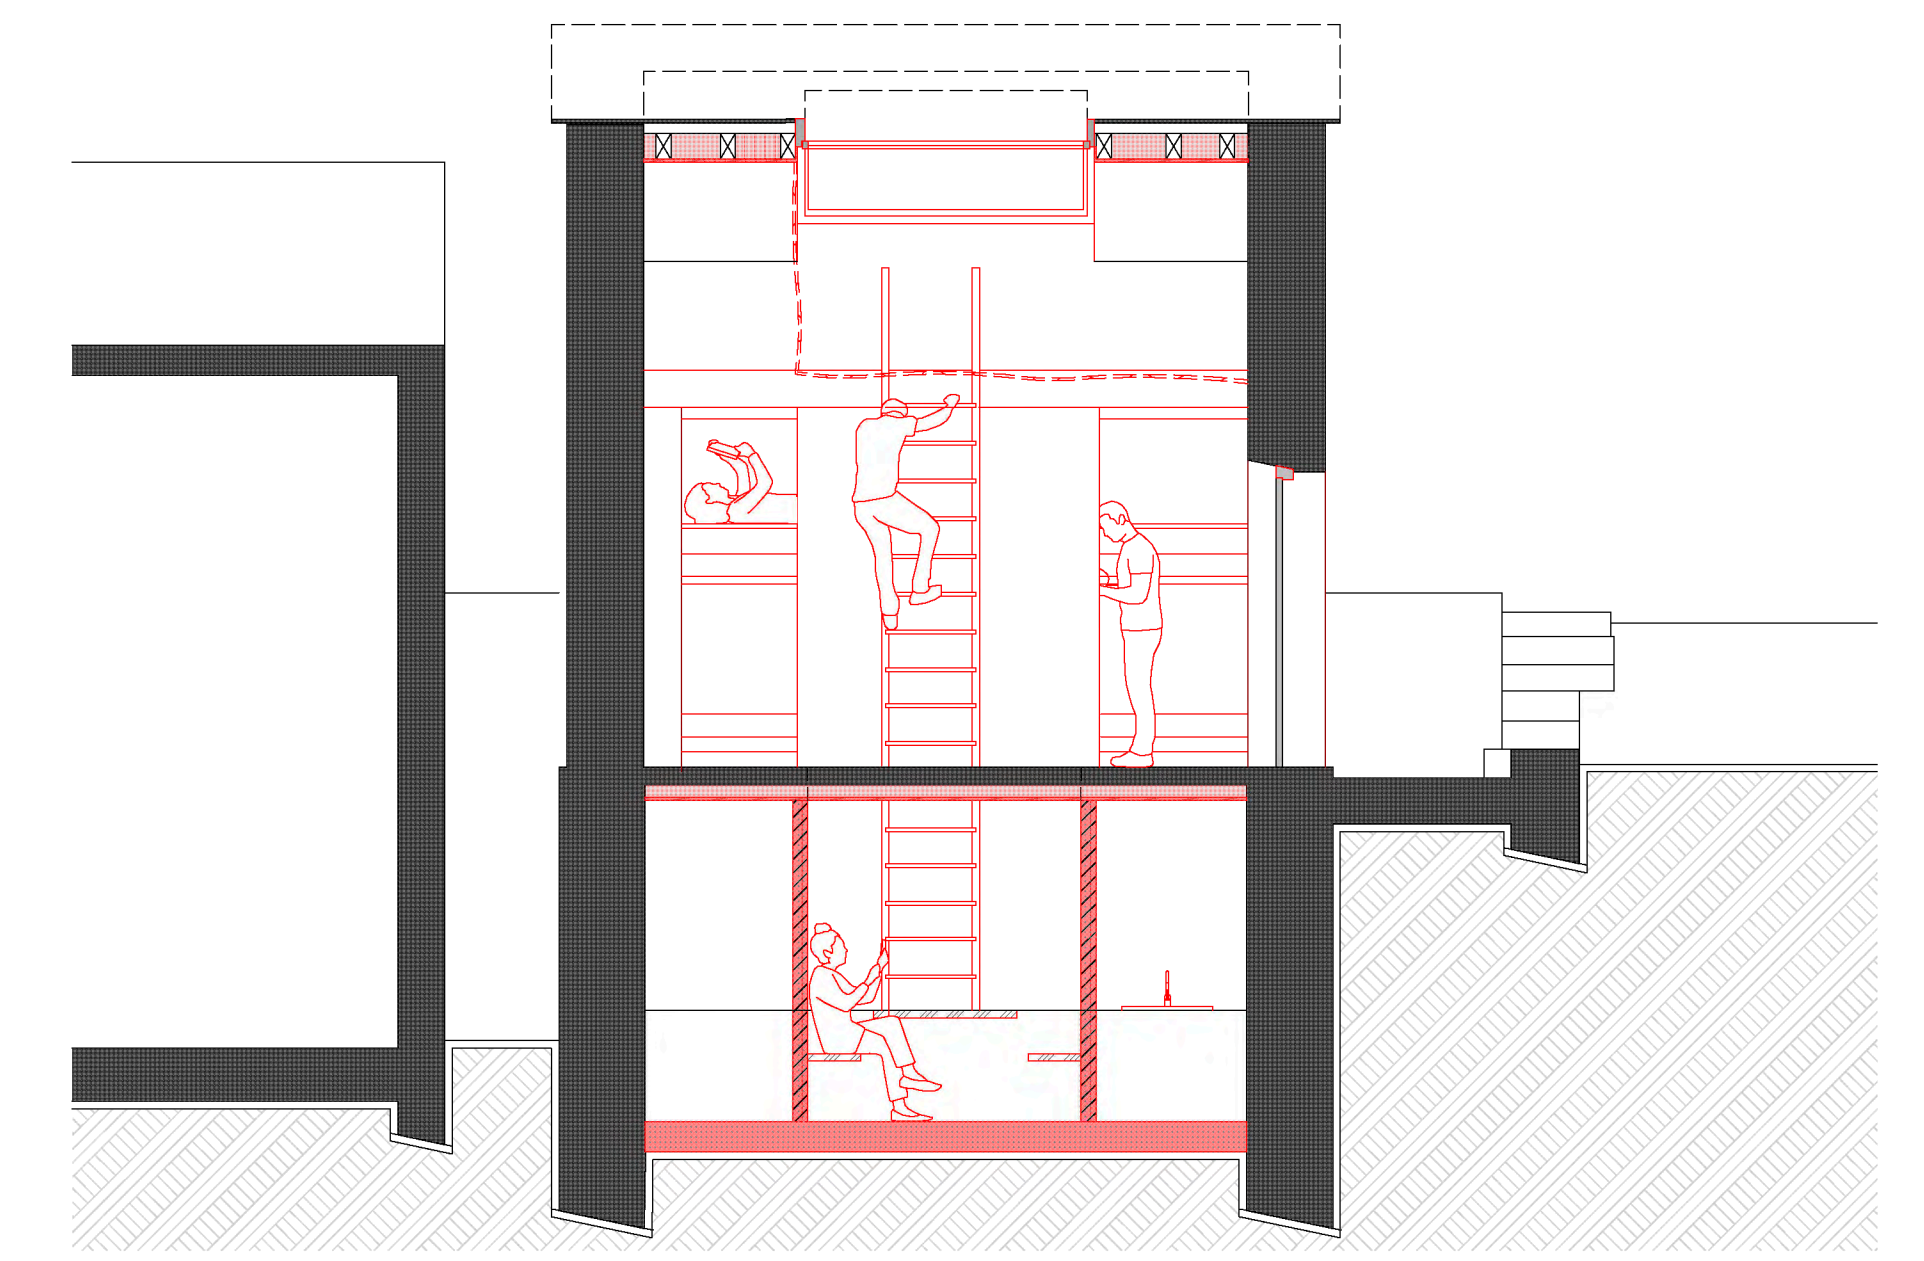

Coupe A

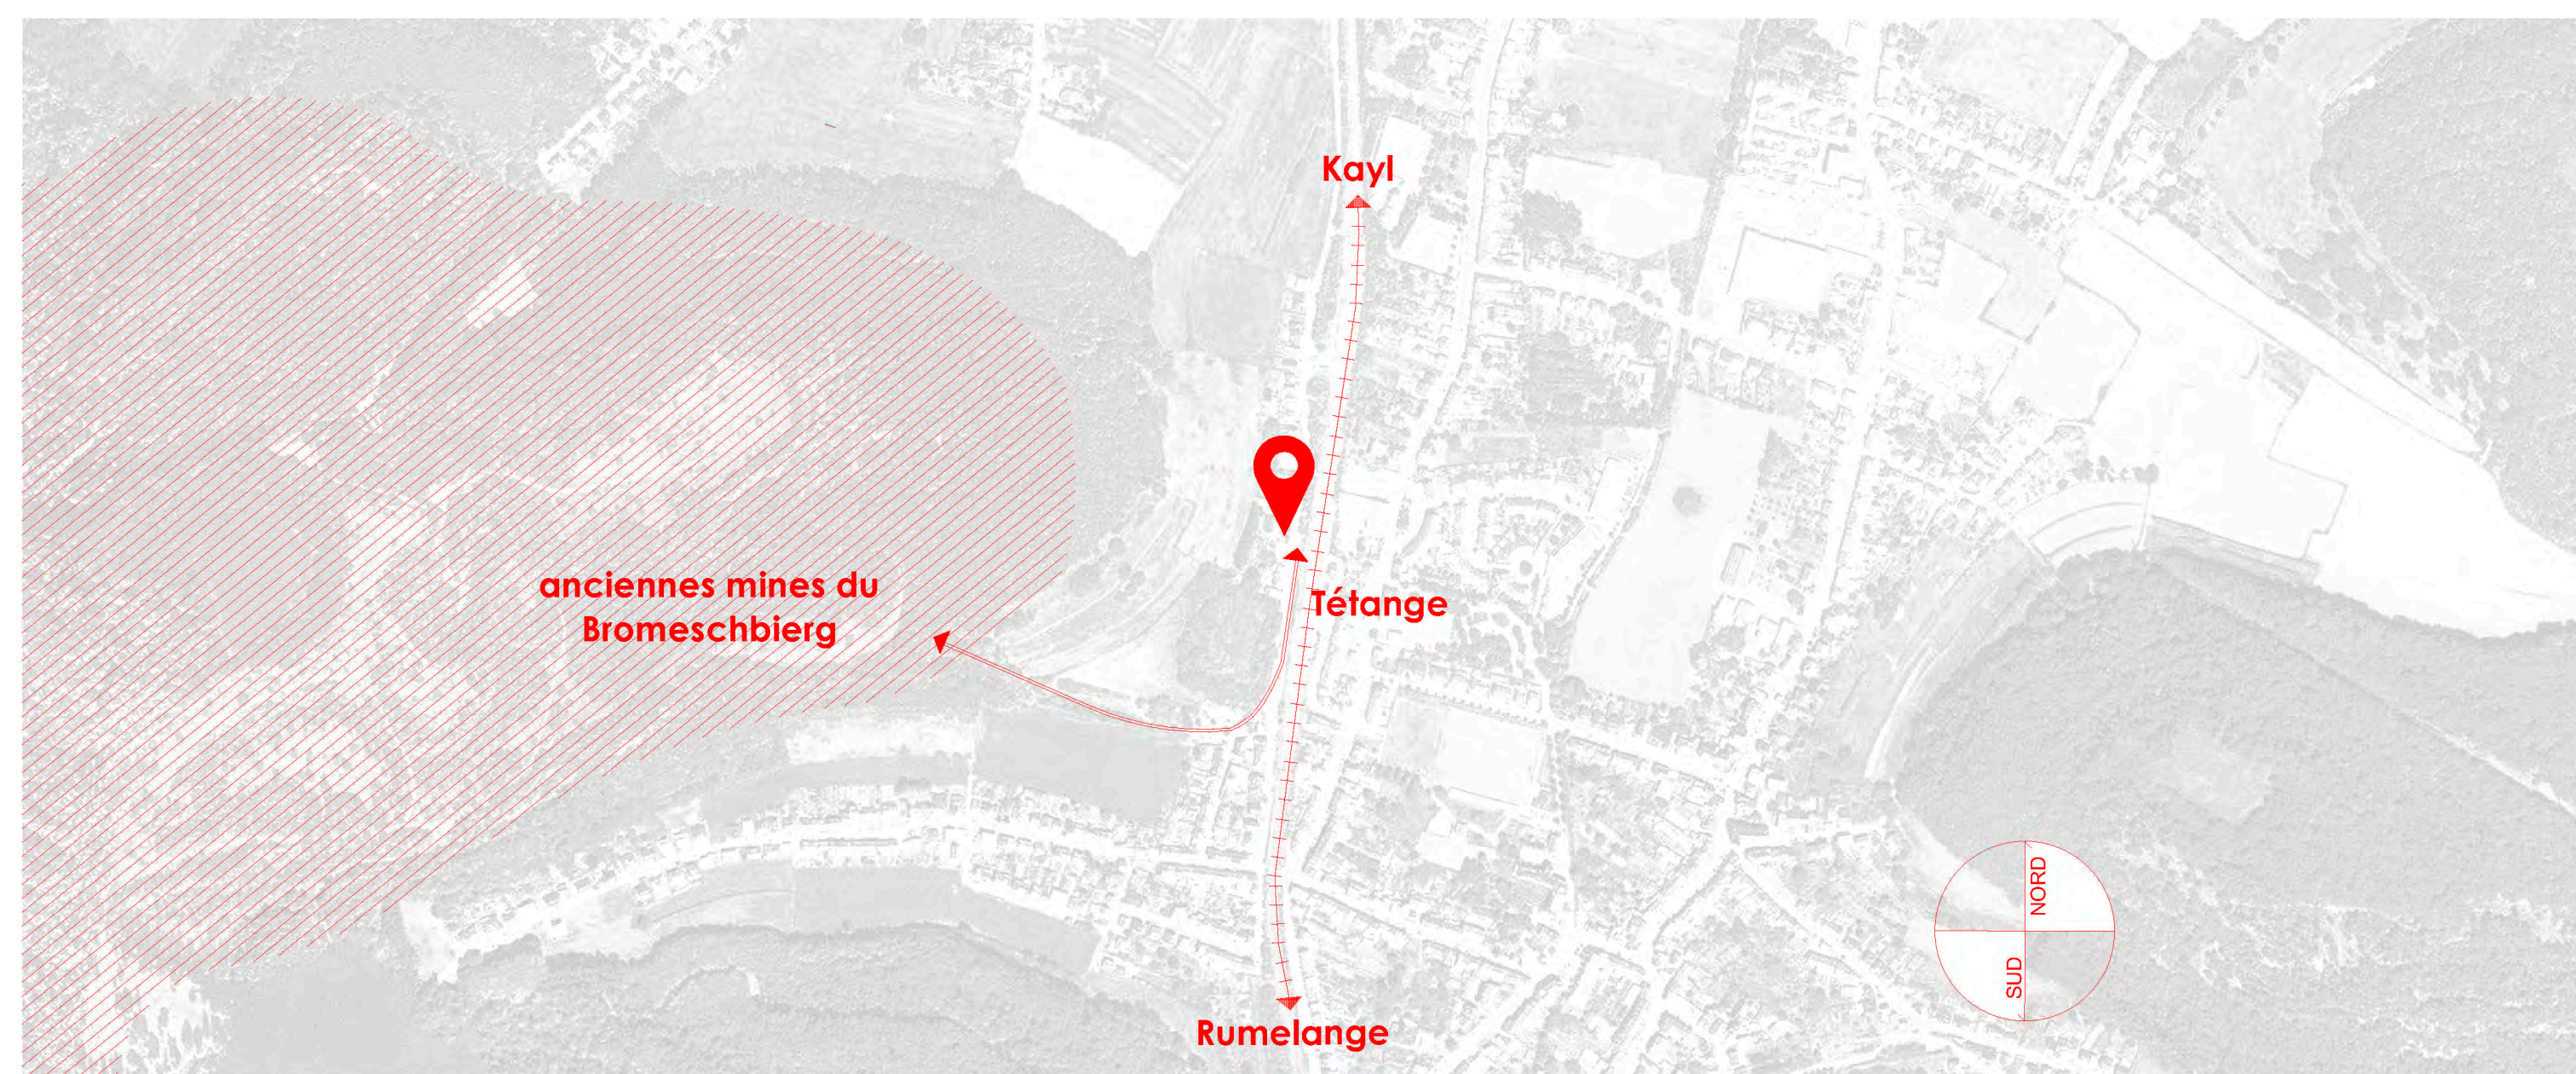


CONCEPT

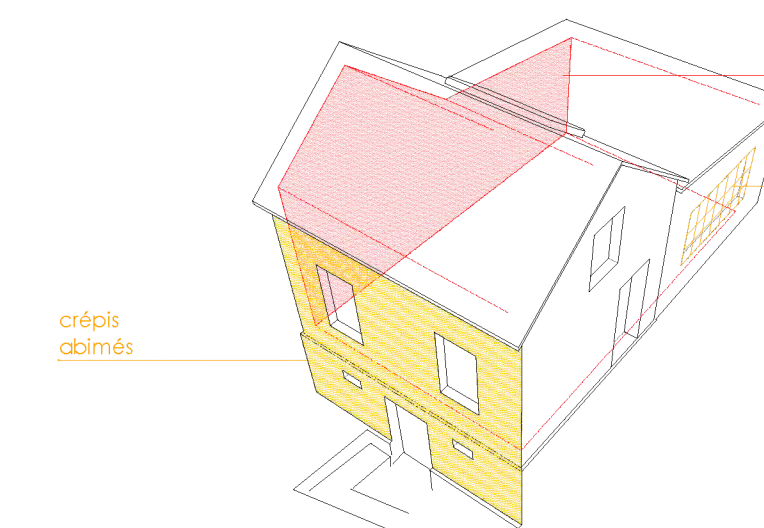


La coque du bâtiment est conservée dans son jus avec les traces d'usures et de patines

PROGRAMME

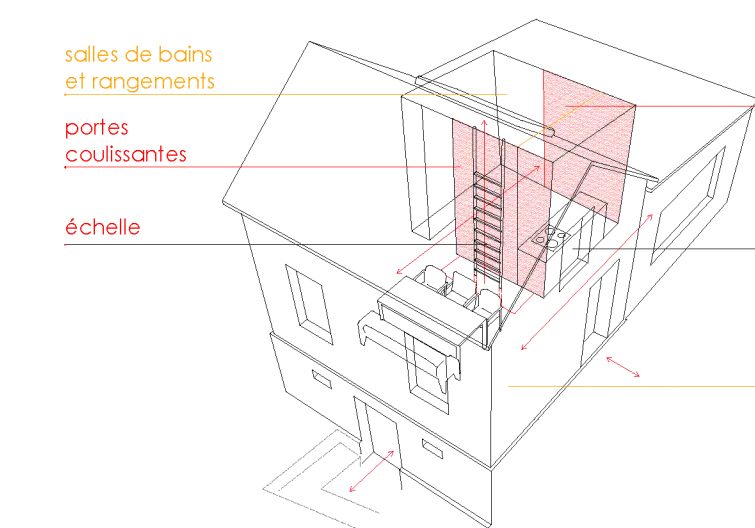

Le bloc d'espaces servants, cuisine, sdb, rangements, structure l'espace

CRADLE TO CRADLE

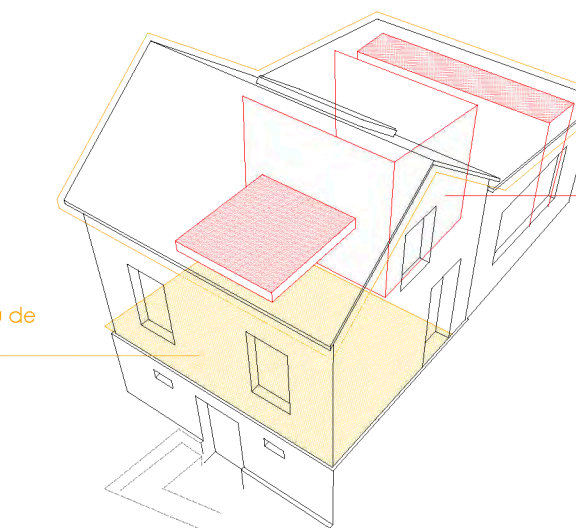

Utilisation de matériaux bio-sourcés

peintures et enduits écologiques

menuiserie végétale

solles de bains et rangements

portes coulissantes

échelle



portes coulissantes

cuisine

sdb

isolation laine de mouton

Constructions bois

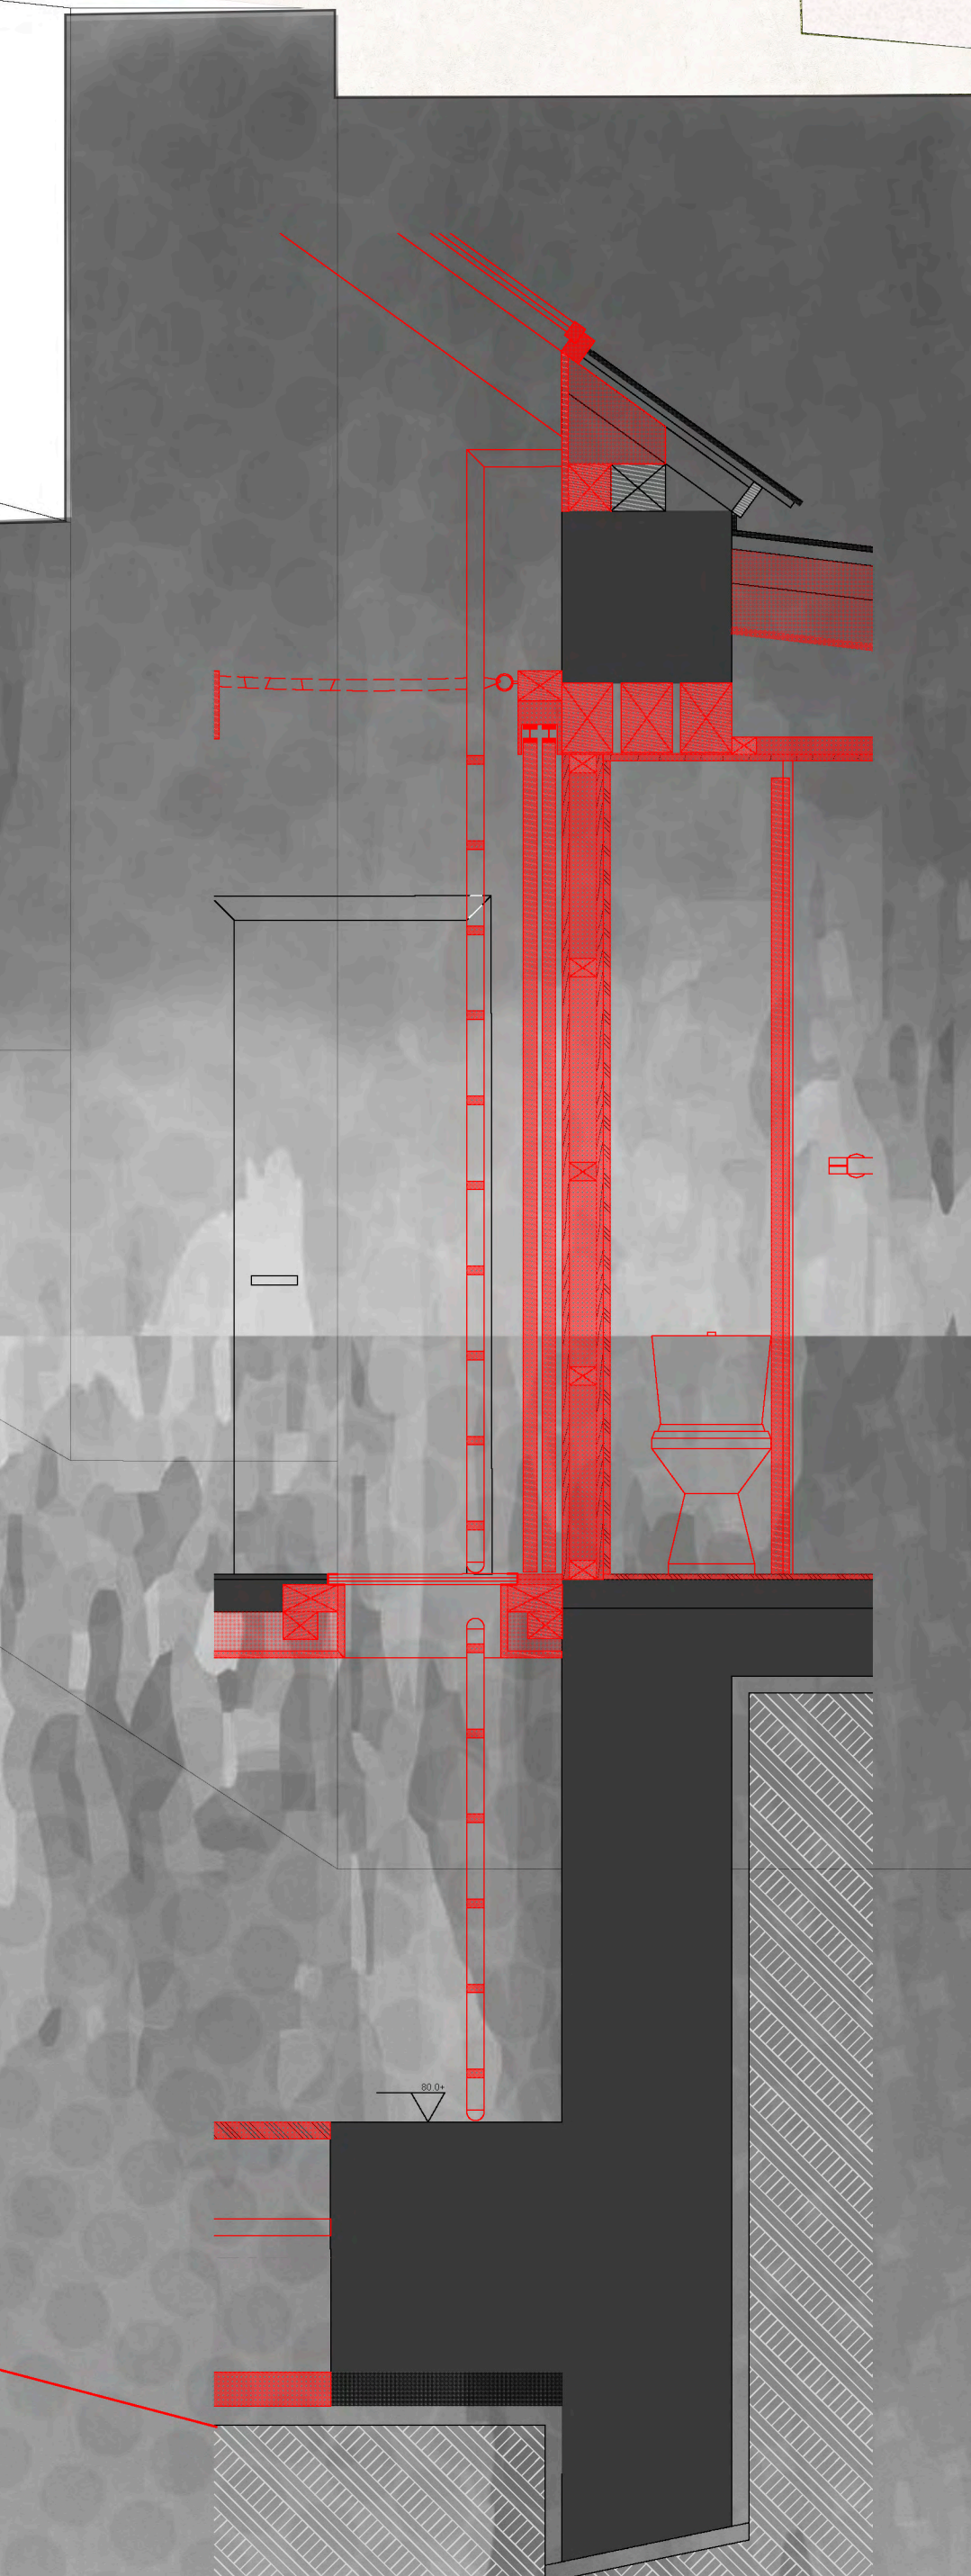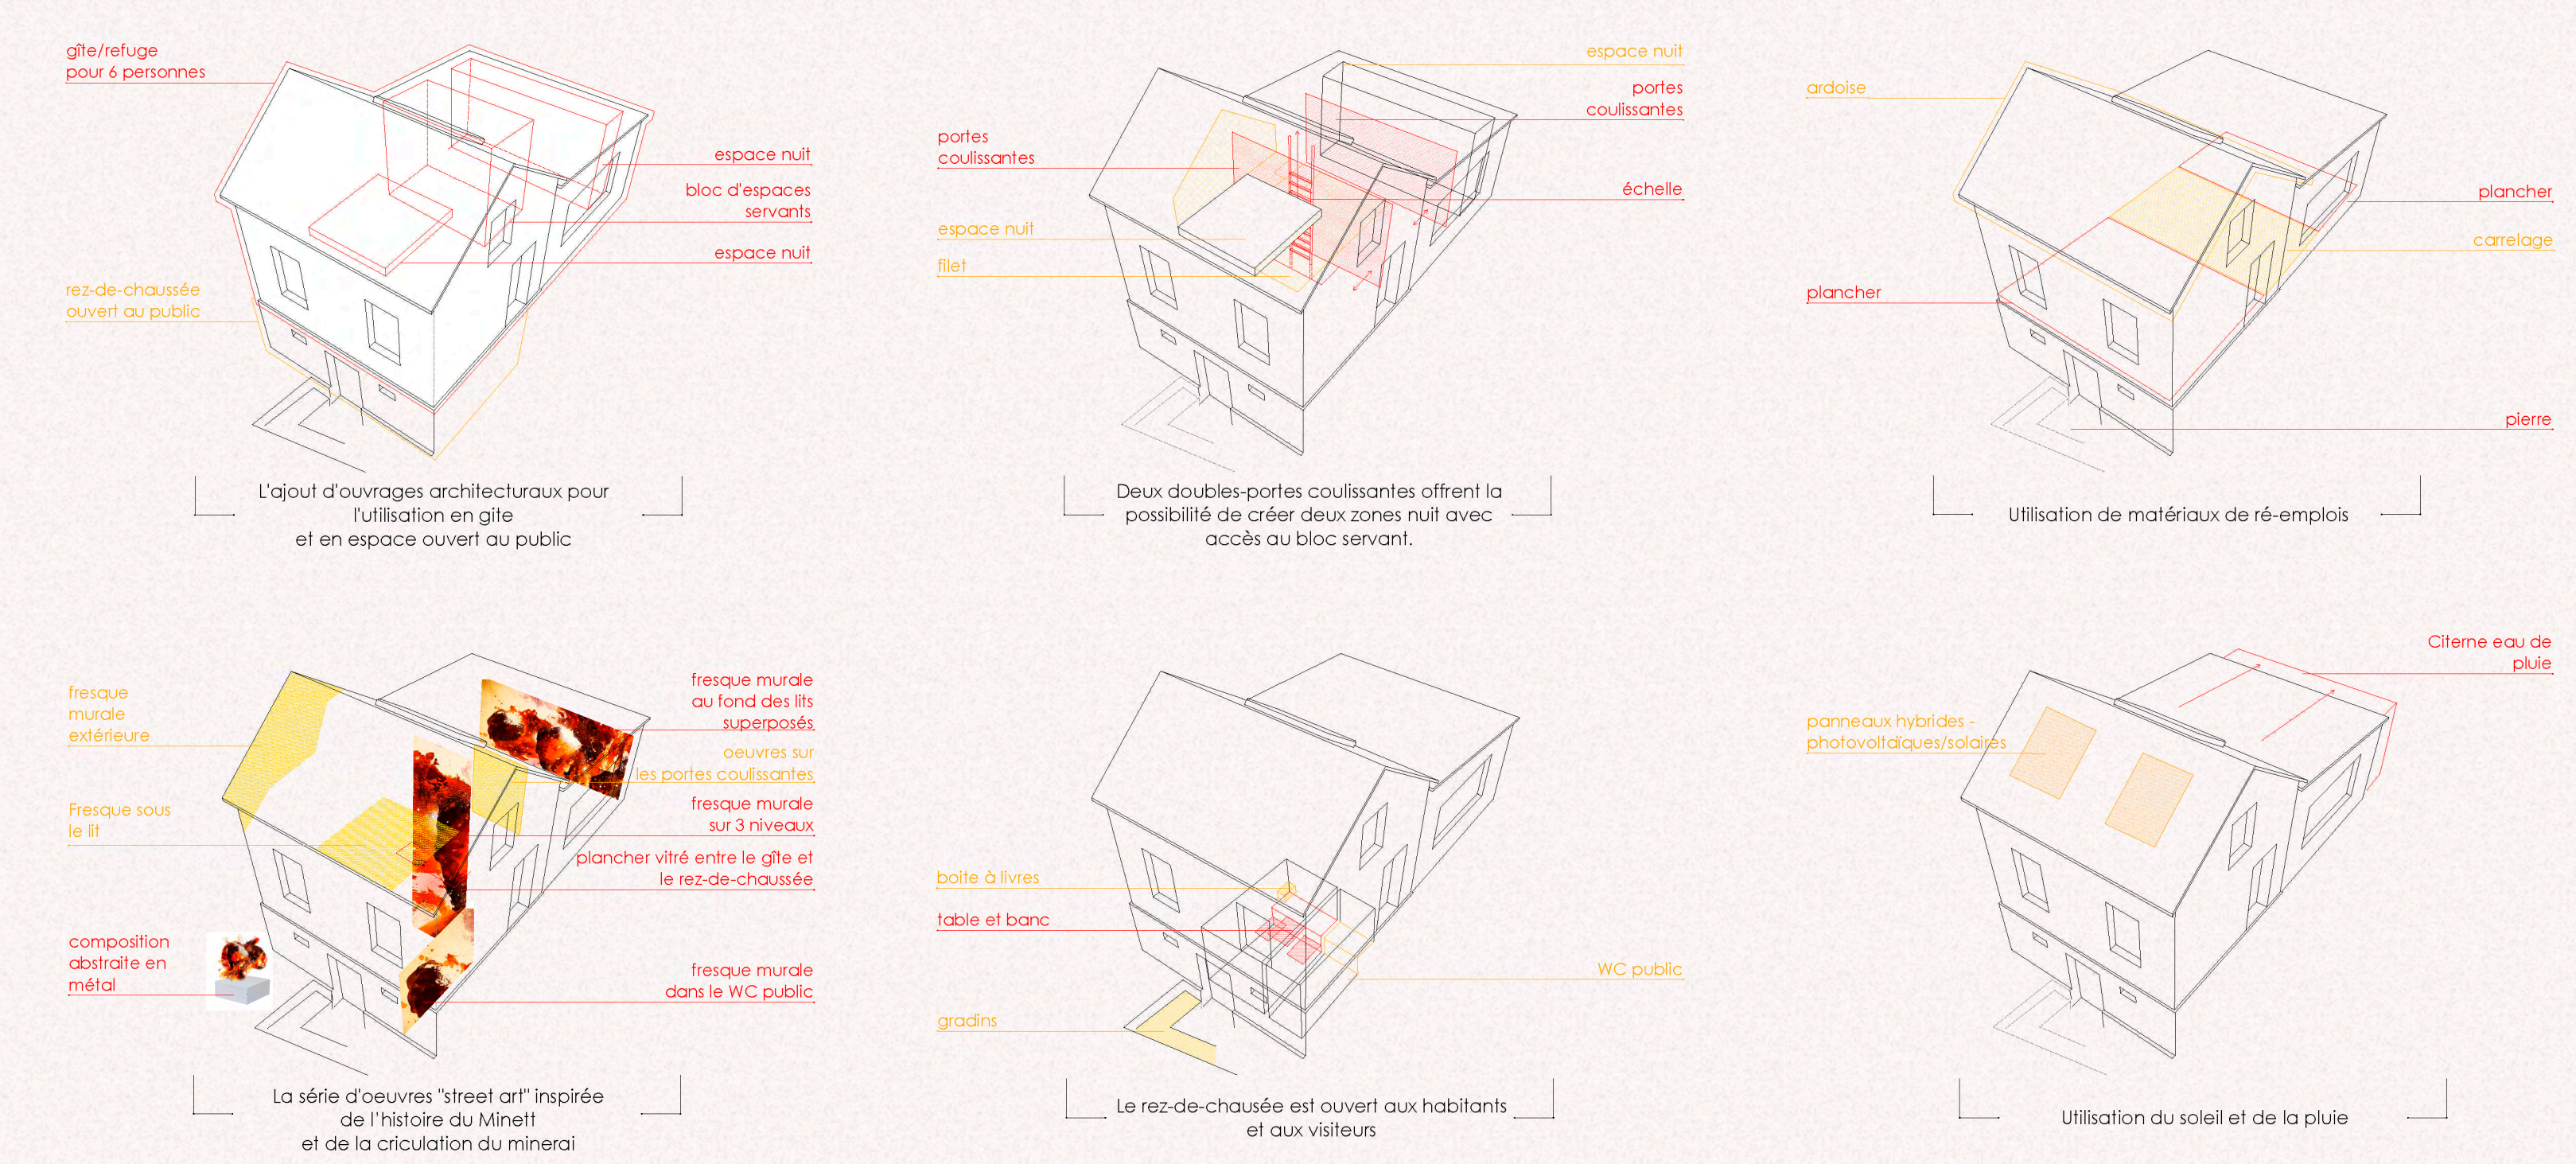

Détail 1:20

RED ROCK TRAIL

L' ancienne maison administrative des Mine à Tetange, alias, "La baraque", un gîte conviviale de 6 personnes jumelé à un espace ouvert au public, qui mettent en avant l'histoire, le patrimoine et l'art.